

**Agenzia del Territorio
CATASTO FABBRICATI
Ufficio Provinciale di
Padova**

Dichiarazione protocollo n. PD0028362 del 09/02/2006

Planimetria di u.i.u. in Comune di Cervarese Santa Croce

Via Roma

civ.

Identificativi Catastali:

Sezione:

Foglio: 3

Particella: 658

Subalterno: 34

Compilata da:

Schiavon Luciano

Iscritto all'albo:


Ingegneri

Prov. Padova

N. 2415


Scheda n. 1

Scala 1:200

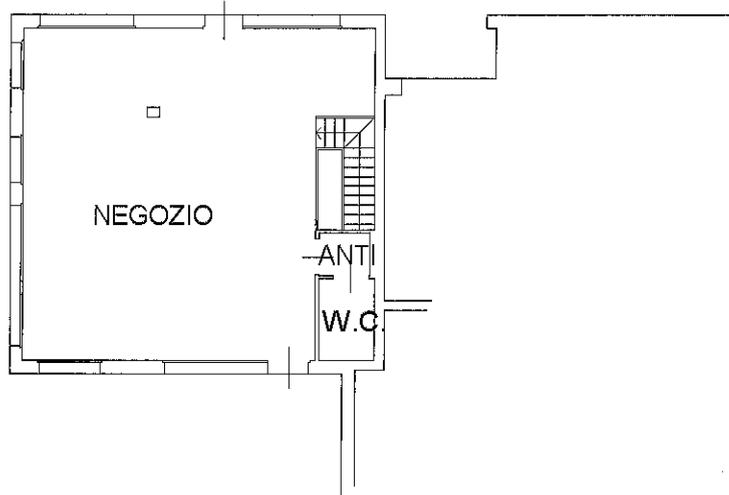

PIANO TERRA

H=3,00m

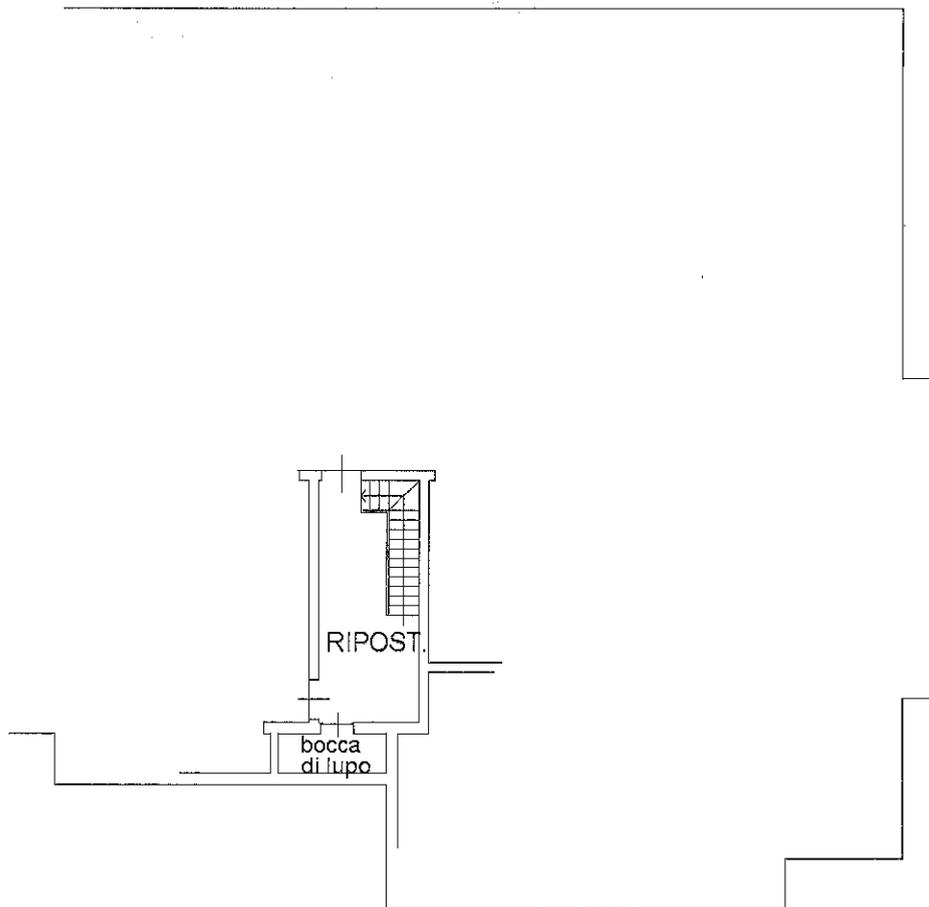

PIANO INTERRATO

H=2,75m



Catasto dei Fabbricati - Situazione al 18/08/2011 - Comune di CERVARESE SANTA CROCE (C544) - < Foglio: 3 - Particella: 658 - Subalterno: 34 >
VIA ROMA piano: S1-T;

10 metri

Ultima planimetria in atti

**Agenzia del Territorio
CATASTO FABBRICATI
Ufficio Provinciale di
Padova**

Dichiarazione protocollo n. PD0028362 del 09/02/2006

Planimetria di u.i.u. in Comune di Cervarese Santa Croce

Via Roma

civ.

Identificativi Catastali:

Sezione:

Foglio: 3

Particella: 658

Subalterno: 26

Compilata da:

Schiavon Luciano

Iscritto all'albo:

Ingegneri

Prov. Padova

N. 2415

Scheda n. 1


Scala 1:200

Catasto dei Fabbricati - Situazione al 18/08/2011 - Comune di CERVARESE SANTA CROCE (C544) - < Foglio: 3 - Particella: 658 - Subalterno: 26 >
VIA ROMA piano: S1;

Ultima planimetria in atti

Data: 18/08/2011 - n. T115615 - Richiedente: MRCCRL63S09G224E

Totale schede: 1 - Formato di acquisizione: A4(210x297) - Formato stampa richiesto: A4(210x297)

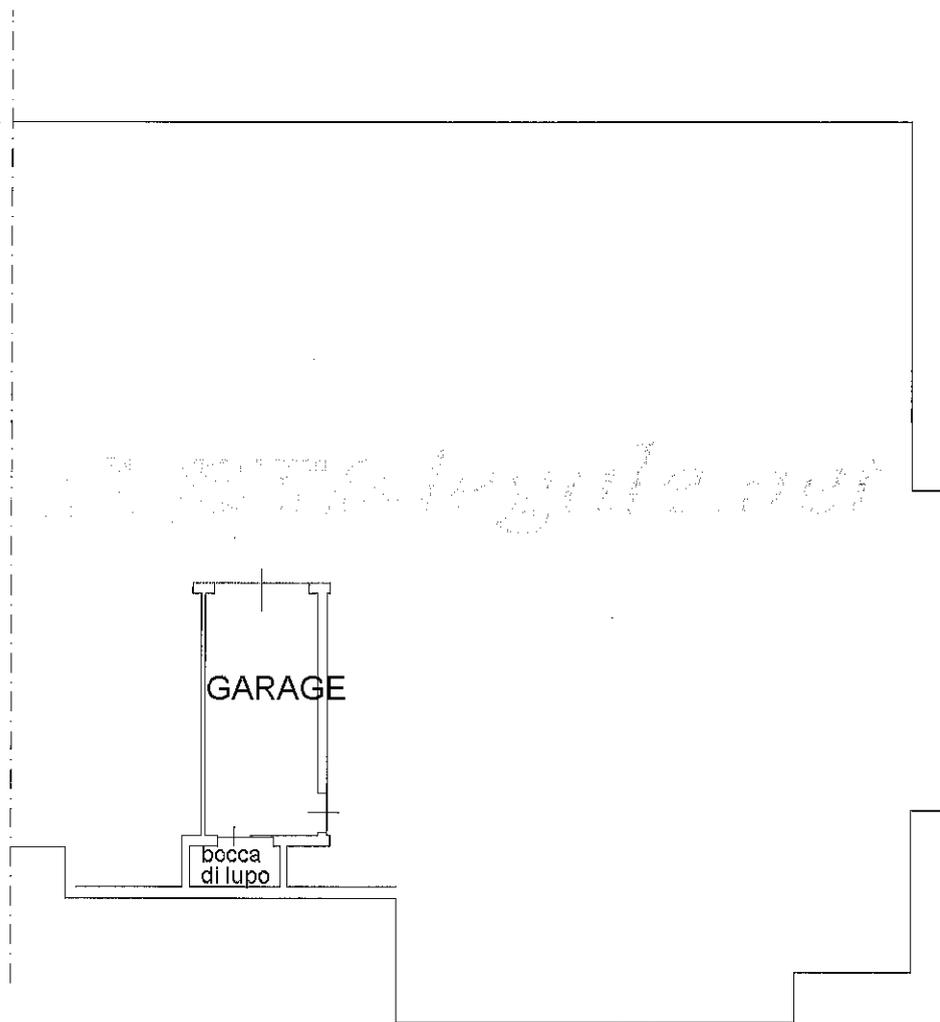

PIANO INTERRATO

h=2,75m



10 metri